

施工業者様に指示図

ピカシュー本体（標準仕様）1次側施工 イメージ図 《案》

ピット（集水マス）を基準にて施工します

施工業者様 工事内容


1. 既設設備撤去および廃棄
2. 集水マス埋設および排水管接続（排水の逆流がないように）
3. 所定位置に水道管引き込み（可能な限り太い管から）
4. 所定位置にエア配管引き込み
5. 所定位置に電線埋設管引き込み（100V線が1本通るように。本機用）
6. 本機設置位置および集水マス周囲の整地およびコンクリ養生
7. コンセントは防水タイプ（本体用 1箇所）

上記詳細内容はこの図面に示すとおりです。  
コンクリ養生範囲は本機ご発注近辺で確定する


集水マス埋設位置が変わりますと、本機設置位置も同じように移動します

配管向きは施工業者様と相談



上から見た図

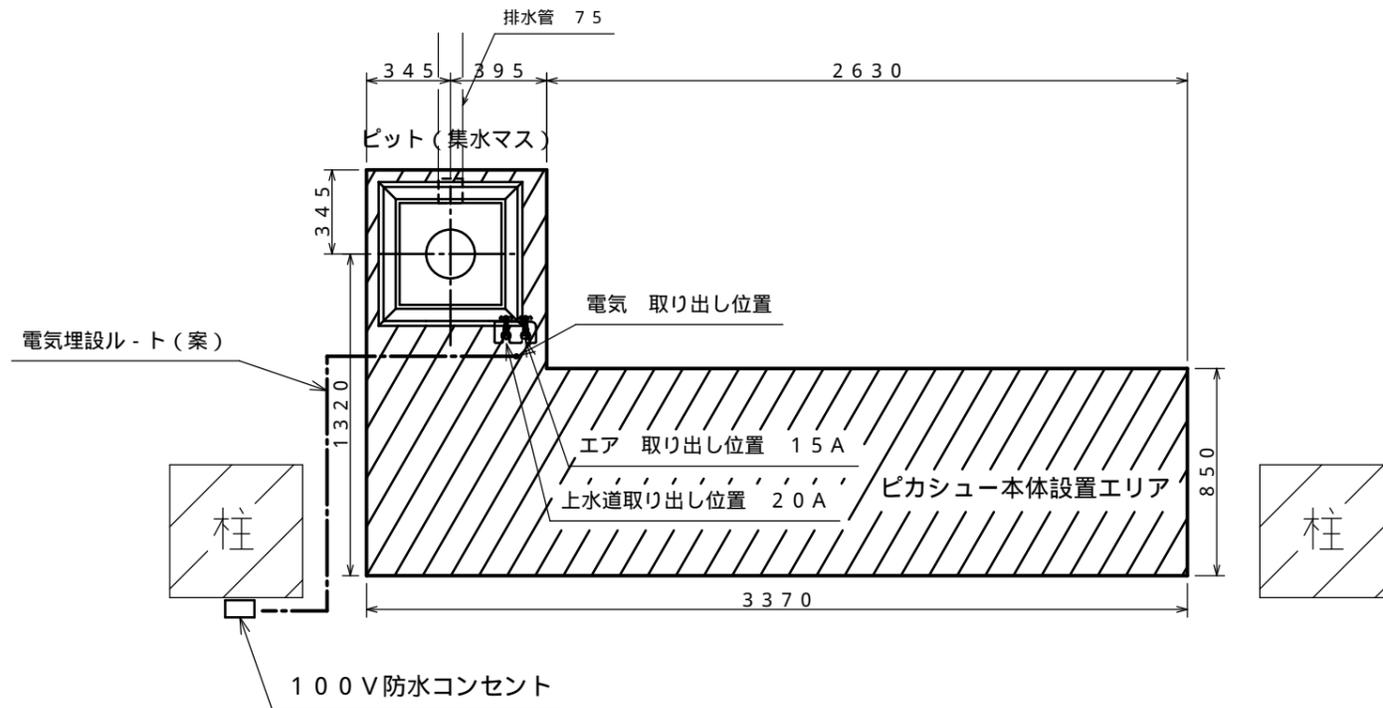

側面から見た図

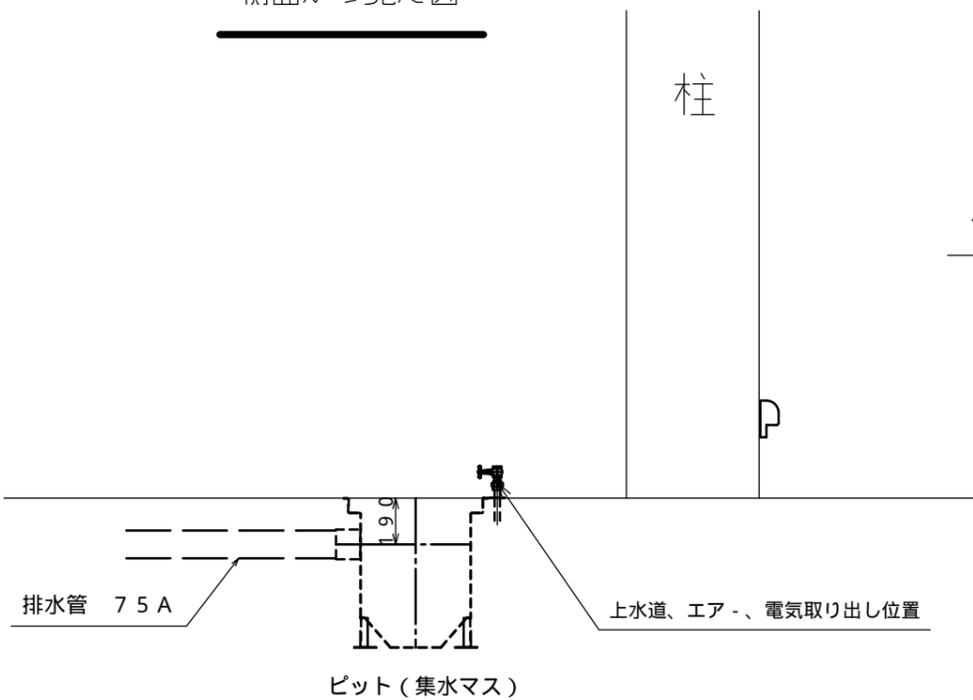

正面から見た図

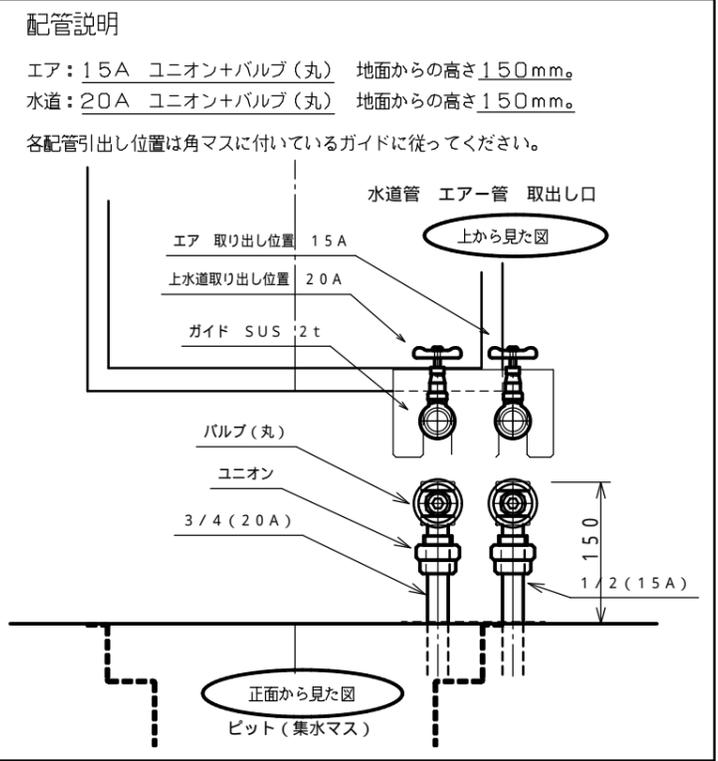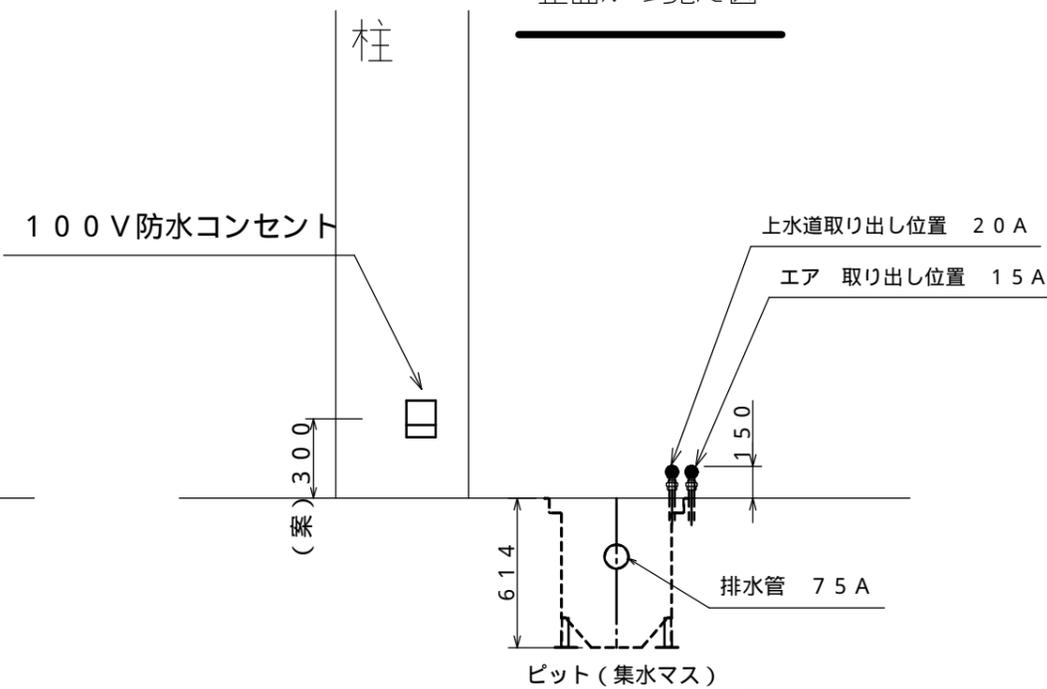

ご不明な点はお気軽に下記までご連絡下さい。

株式会社坂本

電話0577-52-3115 FAX0577-52-3018

E-Mail info@sakamoto-fg.jp

会社名					
名称		ピカシュー 施工全体図 3300-LB-2			
型別	3300-LB-2	図番	PIKA-1410-33LB2-P002A		
承認	設計	製図	縮尺	定量	
				2014年	10月 14日
株式会社 坂本					